


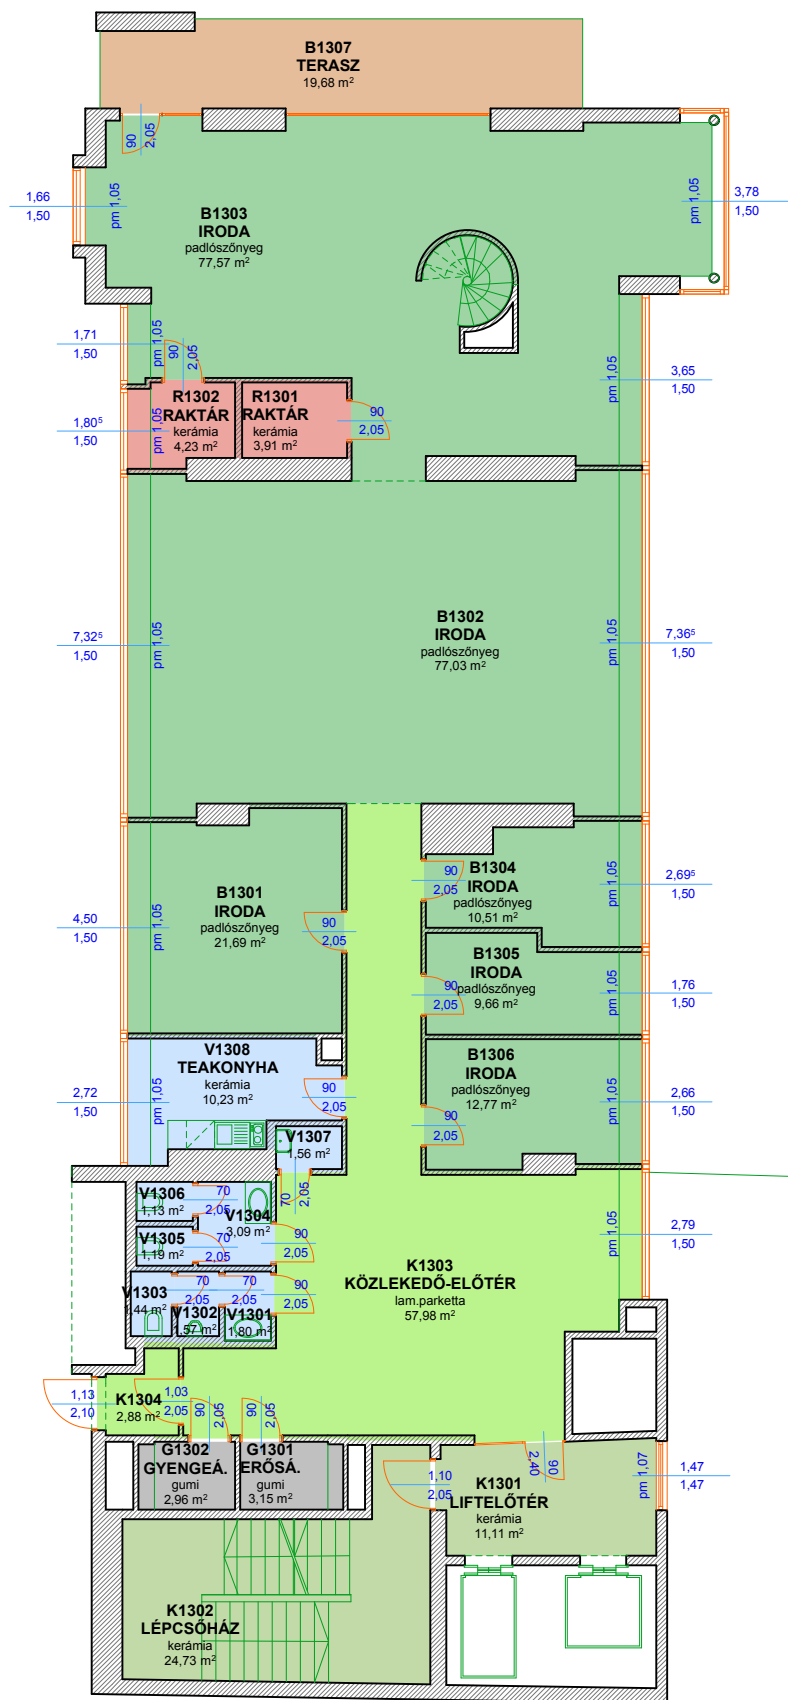

A meglévő tervlapok a szerkezeti rétegekről nem tartalmaztak információt.

Uniqa Plaza
1053 Budapest, V. Szép u. 2.

13. emeleti alaprajz

Állapotfelmérési terv

2010.12.12.

É-15