


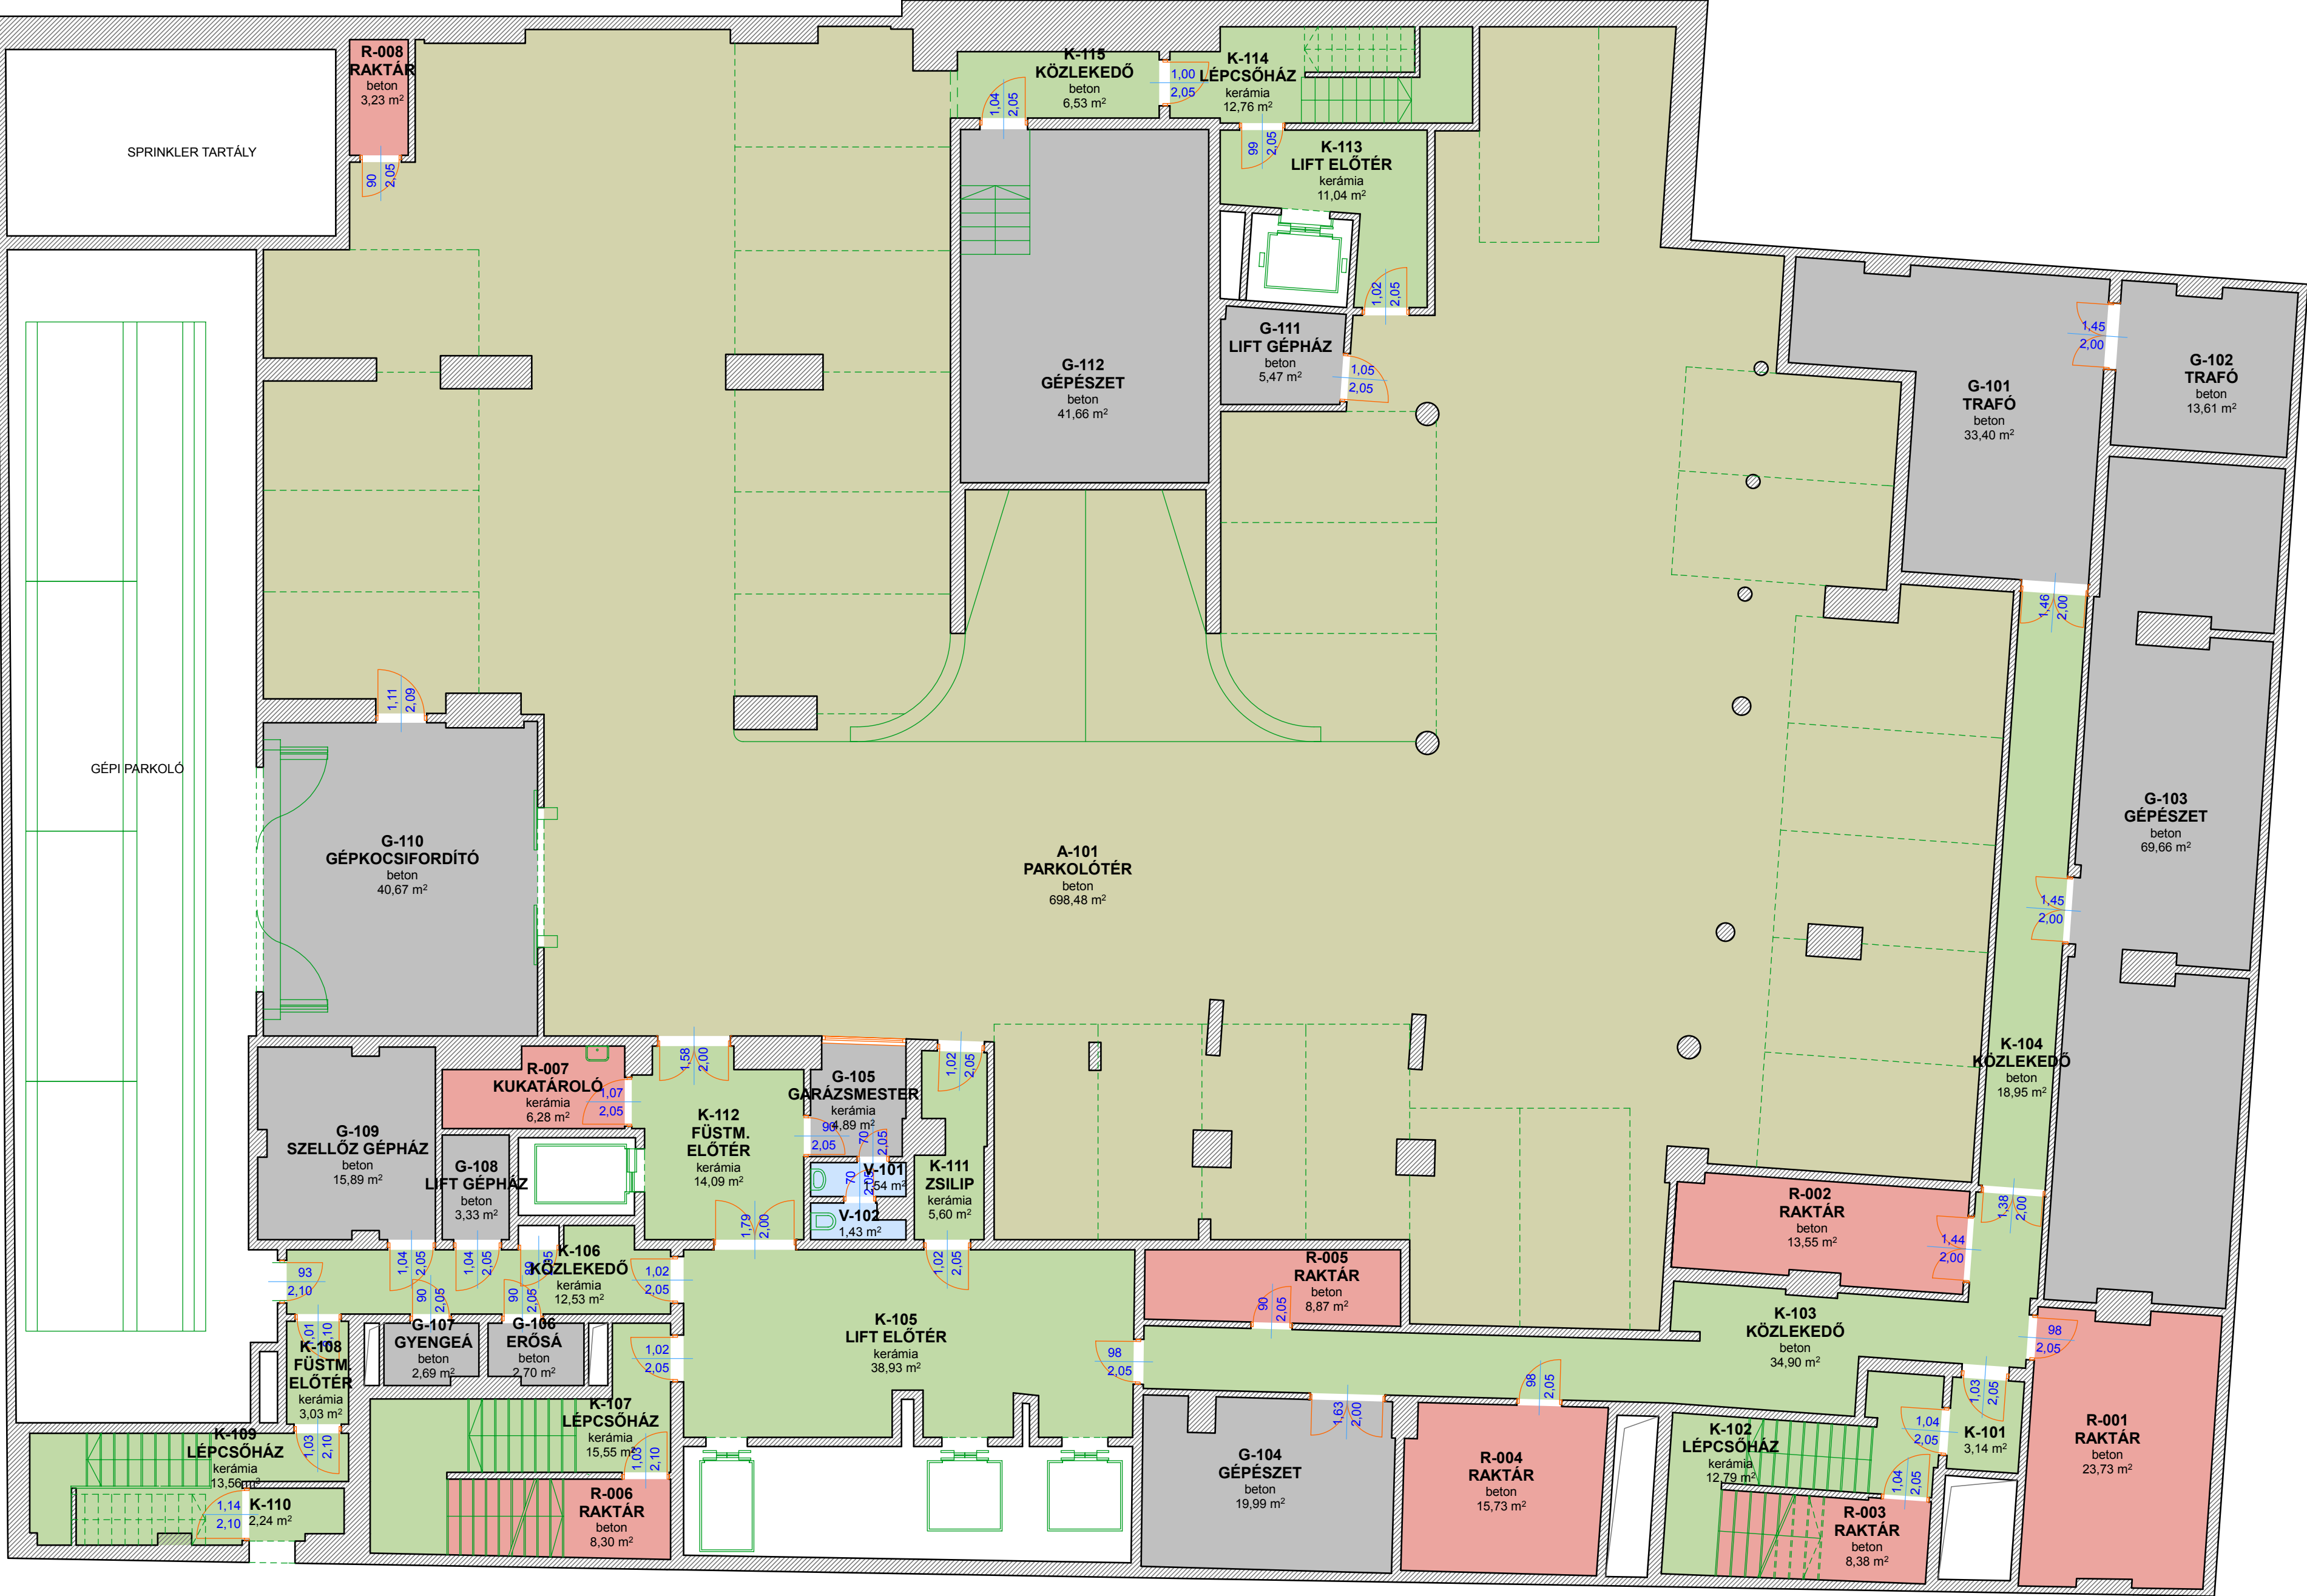

A meglévő tervlapok a szerkezeti rétegrendekről nem tartalmaztak információt.

Uniqa Plaza
1053 Budapest, V. Szép u. 2.
Pincészinti alaprajz

Állapotfelmérési terv 2010.12.12.